


室外给水点位 (示意, 以现场实际情况为准。)

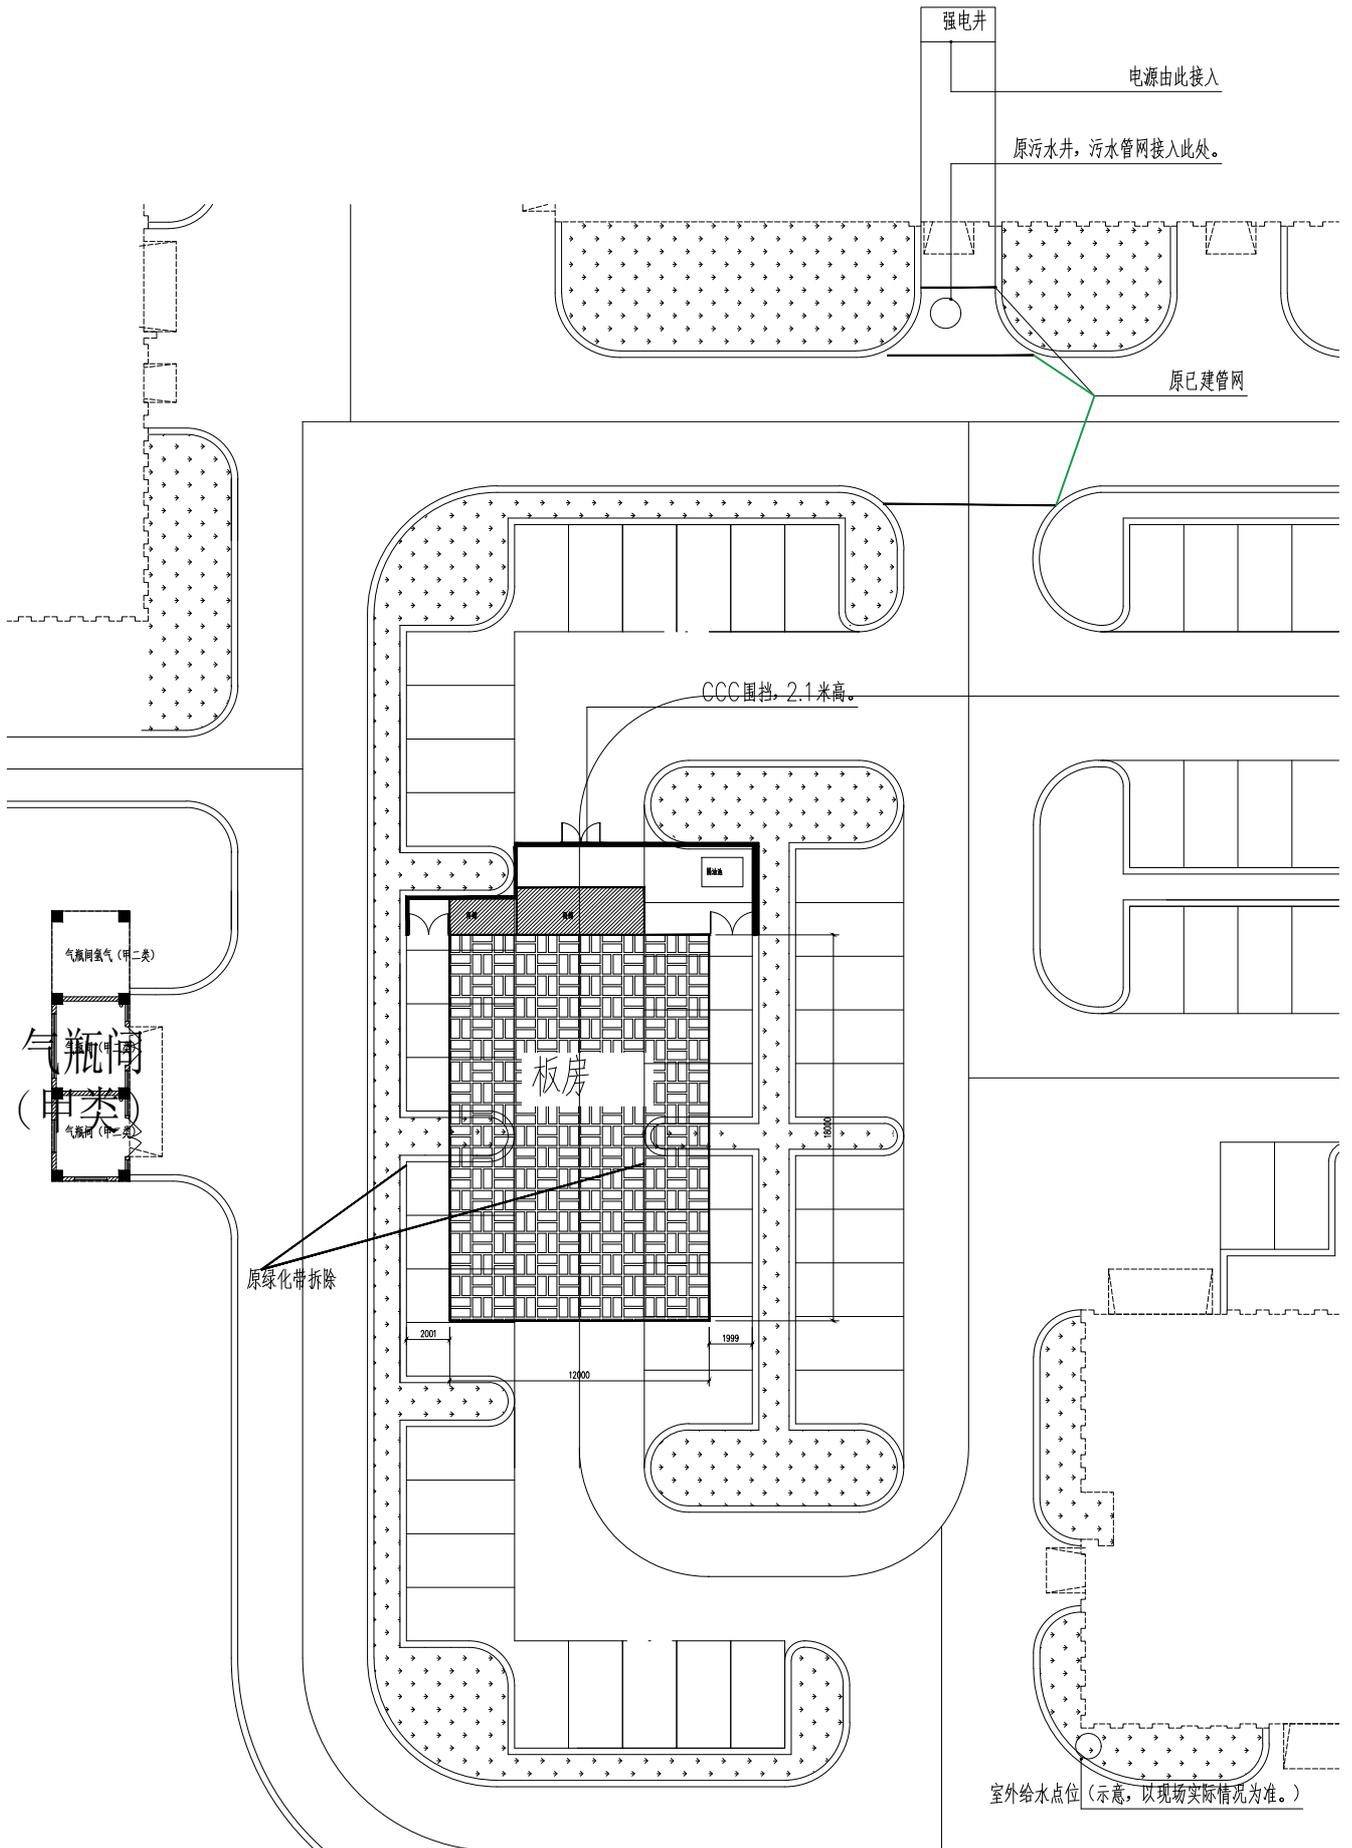

总平面图